



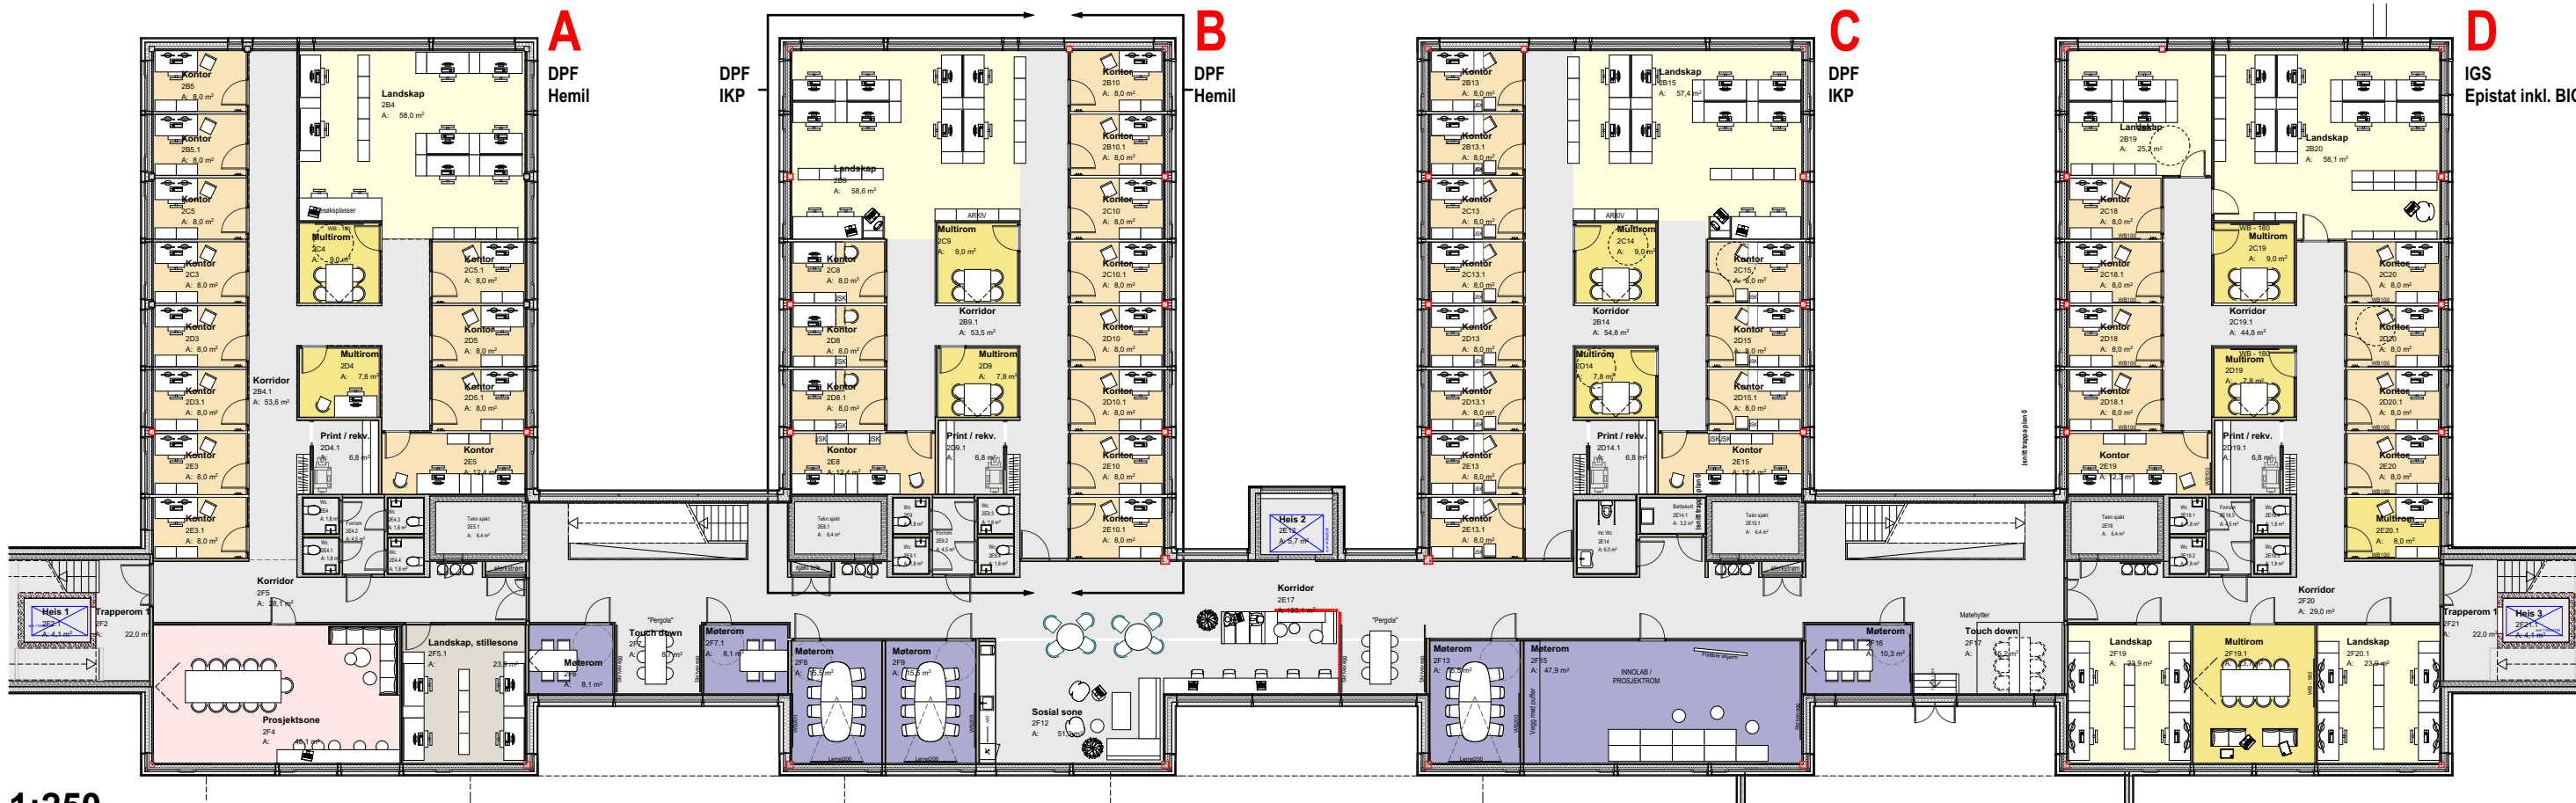

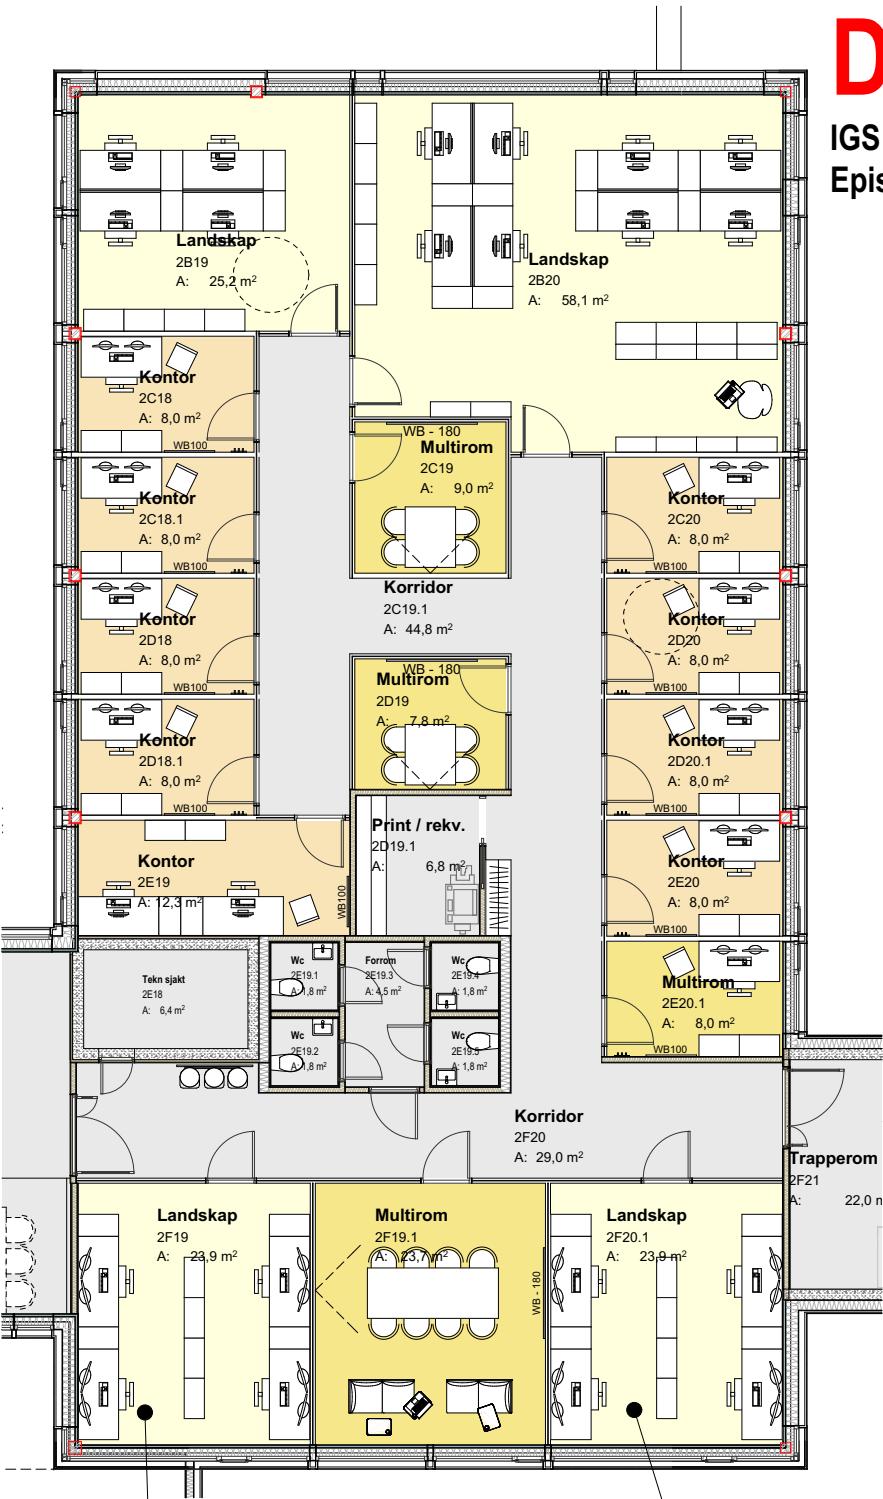

D

IGS  
Epistat inkl. BIOS

ENDRET ETTER TILBAKEMELDINGER:

LANDSKAP

- "Fri plass" ønskes som alt C, med ekstra hyller til felles litteratur, og lese plass/arbeidsplass i lenestol.

CELLEKONTOR

-Whiteboard tatt inn i alle cellekontor  
-Størrelse, type og lås på oppbevaring avklares senere

MULTIROM

-Et multirom innredet med arbeidsbord, (ALT B, stillerom/arbeidsplass for de som sitter i landskap)  
-Andre små multirom innredet med alternativ A, små møterom.  
-Stort multirom innredet med 8-pers. møtebord, skjermede sitteplasser og småbord.  
Veggskjerm tatt inn  
-Whiteboard tatt inn i alle multirom


1:150

Kontor med 180 bord til flere skjermer

Kontor med 180 bord til flere skjermer

REV. BESLUTNINGSGRUNNLAG 06.11.2018

LINK ARKITEKTUR

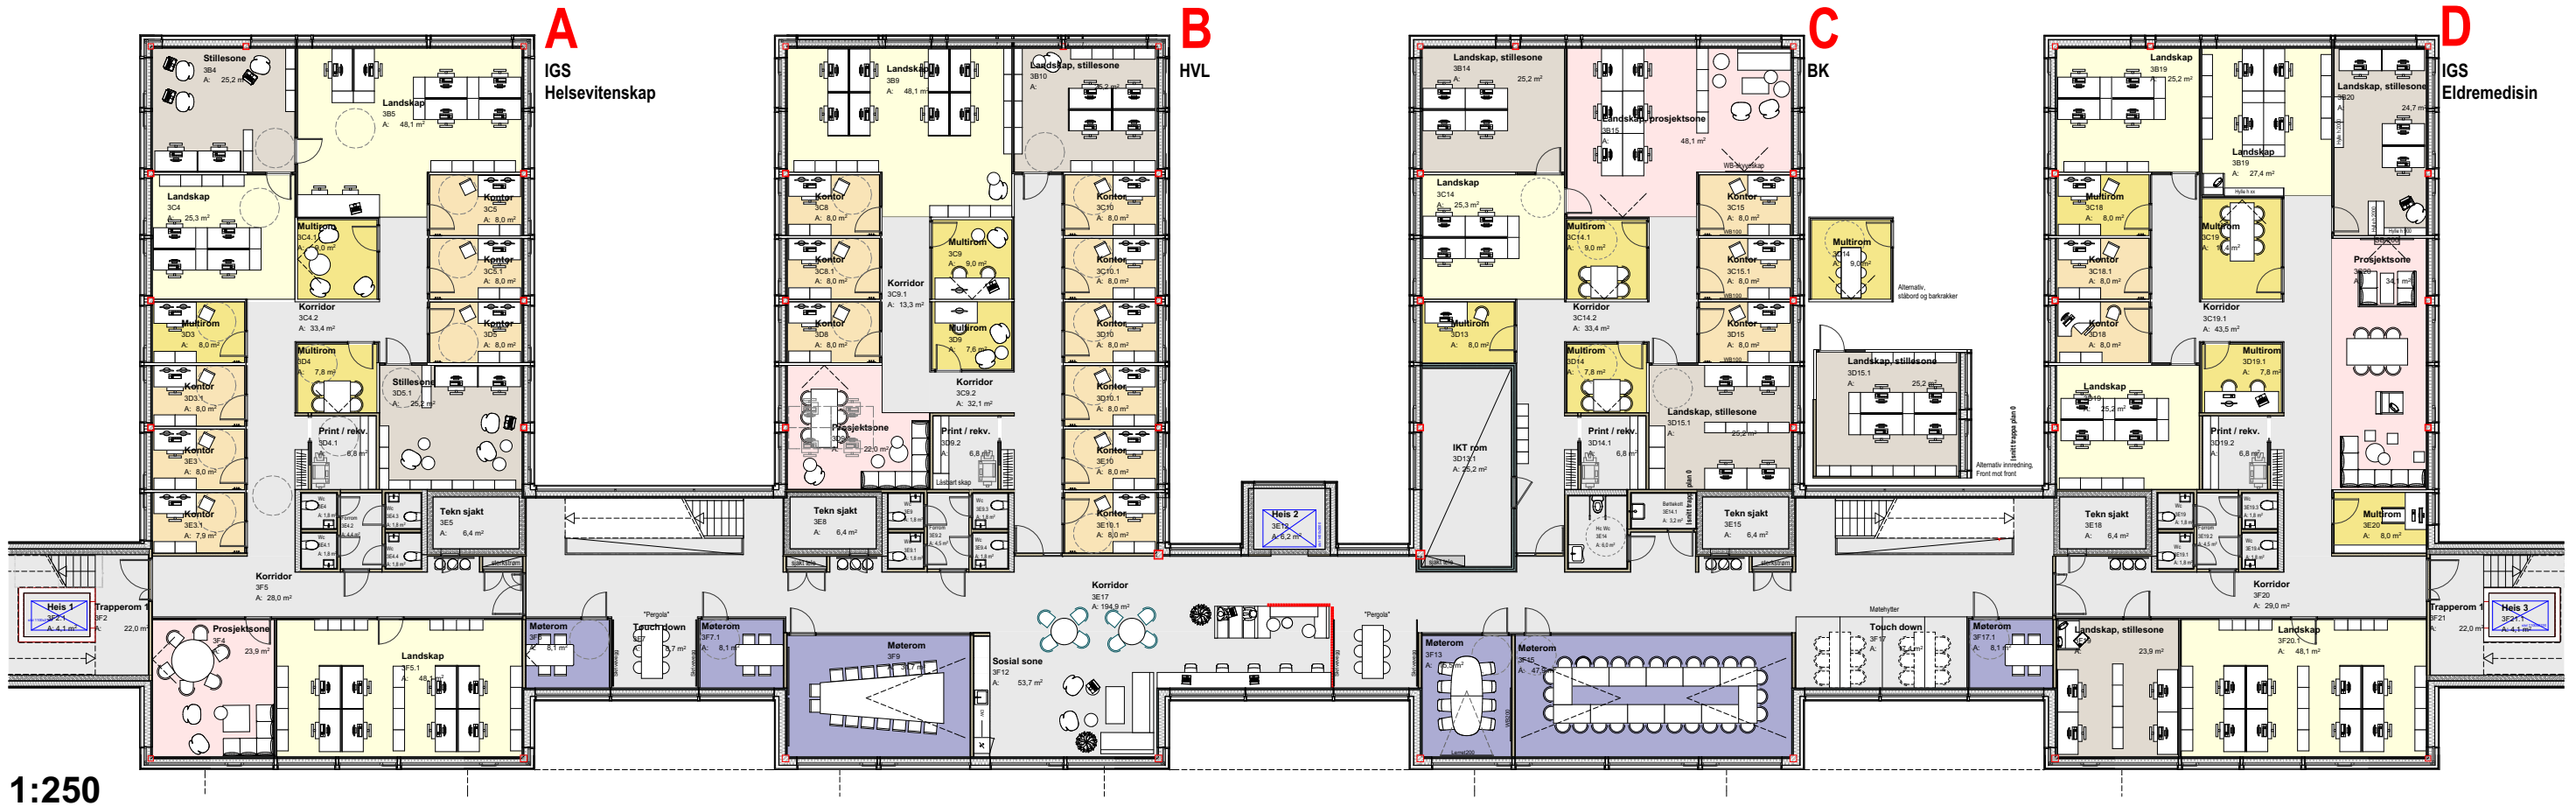



## ENDRINGER ETTER BRUKERØNSKER:

### LANDSKAP:

Antall arbeidsplasser i landskap endres fra 8 til 6 personer. Slik får en beholdt dør inn til stillerom direkte fra landskap. Det etableres 2 besøksarbeidsplasser i landskapet.

### STILLESONER:

-Stillesoner er innredet med kombinasjon med standard arbeidsbord, kombinert med lenestoler med mulighet for å variere sittestilling. Stillerom 3D5.1 innredes med stor grad av hyller for litteratur, og får slik preg av et lite bibliotek.

### ANNET:

-Dør i korridor er fjernet


### PROSJEKTSONE:

-Prosjektsone er innredet etter ønske fra brukere.



### MULIG INNREDNING STILLESONER:

Fotoer er illustrerende, og viser ikke konkrete møbelvalg

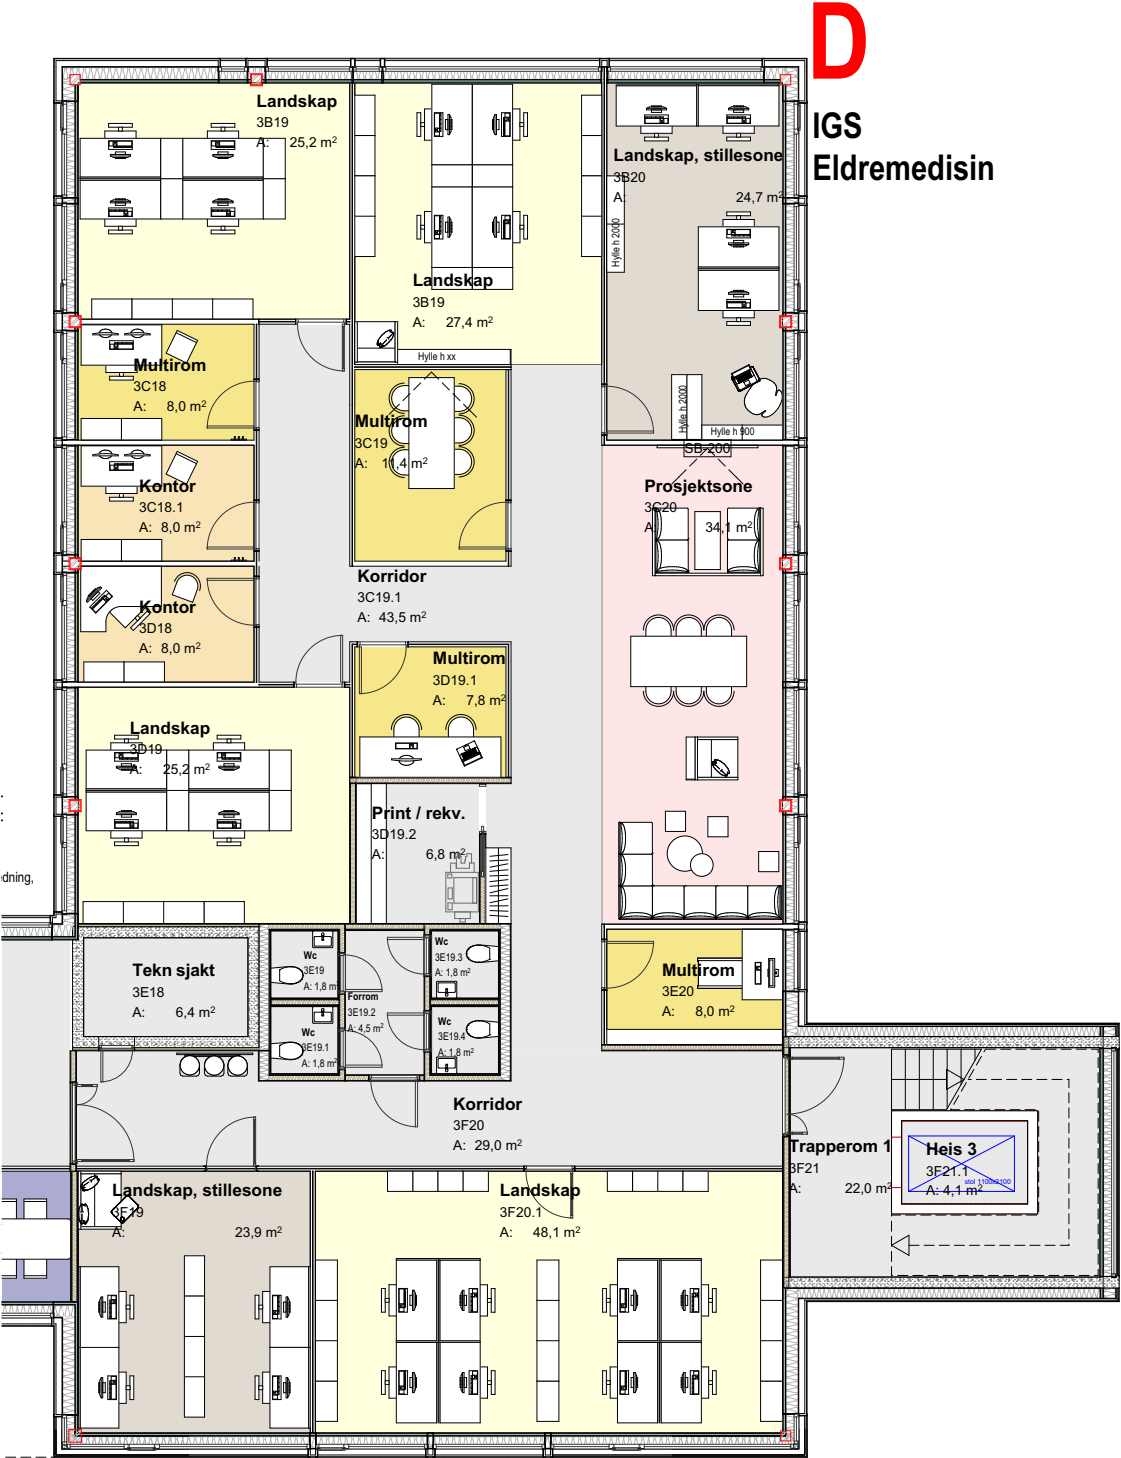

**ENDRINGER ETTER TILBAKEMELDINGER:**

**LANDSKAP:**

- Ikke skjermvegger på langsiden av arbeidsbord i 3B19
- Skjermet levestol og bokhylle er satt inn i ett av landskapene.

**PROSJEKTSONE**

- Smartboard tatt inn, større sofa tatt inn, skjermet levestol satt inn

**CELLEKONTOR:**

- Kontor 3D18 innredet med hjørnepult

**STILLESONE**

- Liten bibliotekssone satt inn i 3B20. Antall arbeidsbord er ikke justert ned.
- Skjermet levestol satt inn i 3F19


**MULTIROM**

- Et multirom møblert som arbeidsplass
- 3E20 innredet med tredemøllebord og bokhylle




**ALREK HELSECAMPUS**

# PLAN 4 OVERSIKT

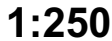

**REV. BESLUTNINGSGRUNNLAG 06.11.2018**

# LINK ARKITEKTUR

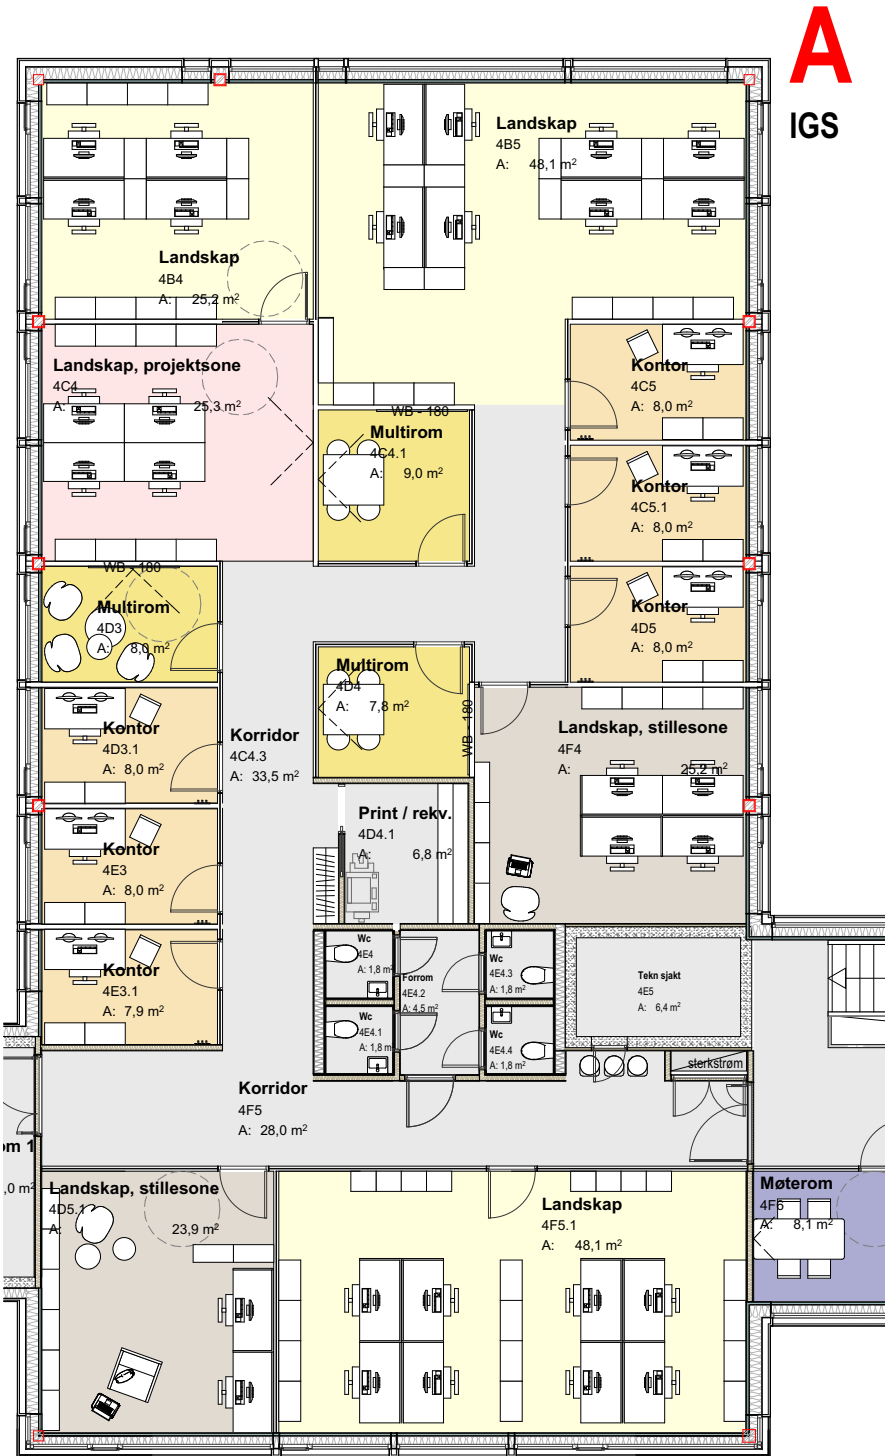

ALT B

**ENDRINGER ETTER TILBAKEMELDINGER:**

**PLANLØSNING:**

- Alternativ B fra beslutningsgrunnlag er valgt. Må overordnet sees i sammenheng med Plan 4 fløy B.

**MULTIROM:**

-4 multirom med stort bord/ståbord og 2 multirom med loungeinnredning fordelt på fløy A og B  
-Whiteboards tatt inn i multirom

**STILLESONE:**

-Stillesone 4D5.1 er innredet med færre arbeidsbord, og flere lenestoler i et biblioteksmiljø.  
- Stillesone 4F4 har mulighet for lenestol  
- Oppbevaringsskap mellom arbeidsbord er fjernet i stillesoner (er ikke faste arbeidsplasser)

**LANDSKAP:**

-4B5 har blitt utstyrt med 6,5 løpemeter hyller for historiker



### ENDRINGER ETTER TILBAKEMELDINGER:

**PLANLØSNING:**

- Alternativ A er valgt pga. behovet for to adskilte 4-grupper, skjermet fra gangtrafikk

**MULTIROM:**

- 4 multirom med stort bord/ståbord og 2 multirom med loungeinnredning fordelt på fløy A og B
- Whiteboards tatt inn i multirom

**STILLESONE:**

- Stillesone 4F5 er innredet med færre arbeidsbord, og flere lenestoler i et biblioteksmiljø.
- Oppbevaringsskap mellom arbeidsbord er fjernet i stillesoner (er ikke faste arbeidsplasser)





**ENDRINGER ETTER TILBAKEMELDINGER:**

**MULTIROM:**

- 2 multirom innredet som arbeidsplass, med oppbevaring.
- 2 multirom innredet som små møterom med skjerm.

**PROSJEKTSONE:**

- Fleskibelt innredet med flyttbare arbeidsbord og putevegg, iht tilbakemeldinger. Liten møtehytte.

**ARBEIDSKAFE:**

- Innredet med arbeidsplasser langs vinduet, lenestoler, og sittegrupper
- Romdeler flyttet bak ekspedisjonen. Eksepedisjonen flyttet så den er lettere synlig fra inngang.
- Satt inn egen pc-plass for studenter som trenger hjelp fra resepsjon.
- Dør inn til avdelingen kan ikke snus (pga rømningsretning).

**LANDSKAP:**

- Skjermede sitteplasser/ "møtebod" tatt inn der det tidligere var dør