







ALREK HELSECAMPUS

PLAN 2 OVERSIKT

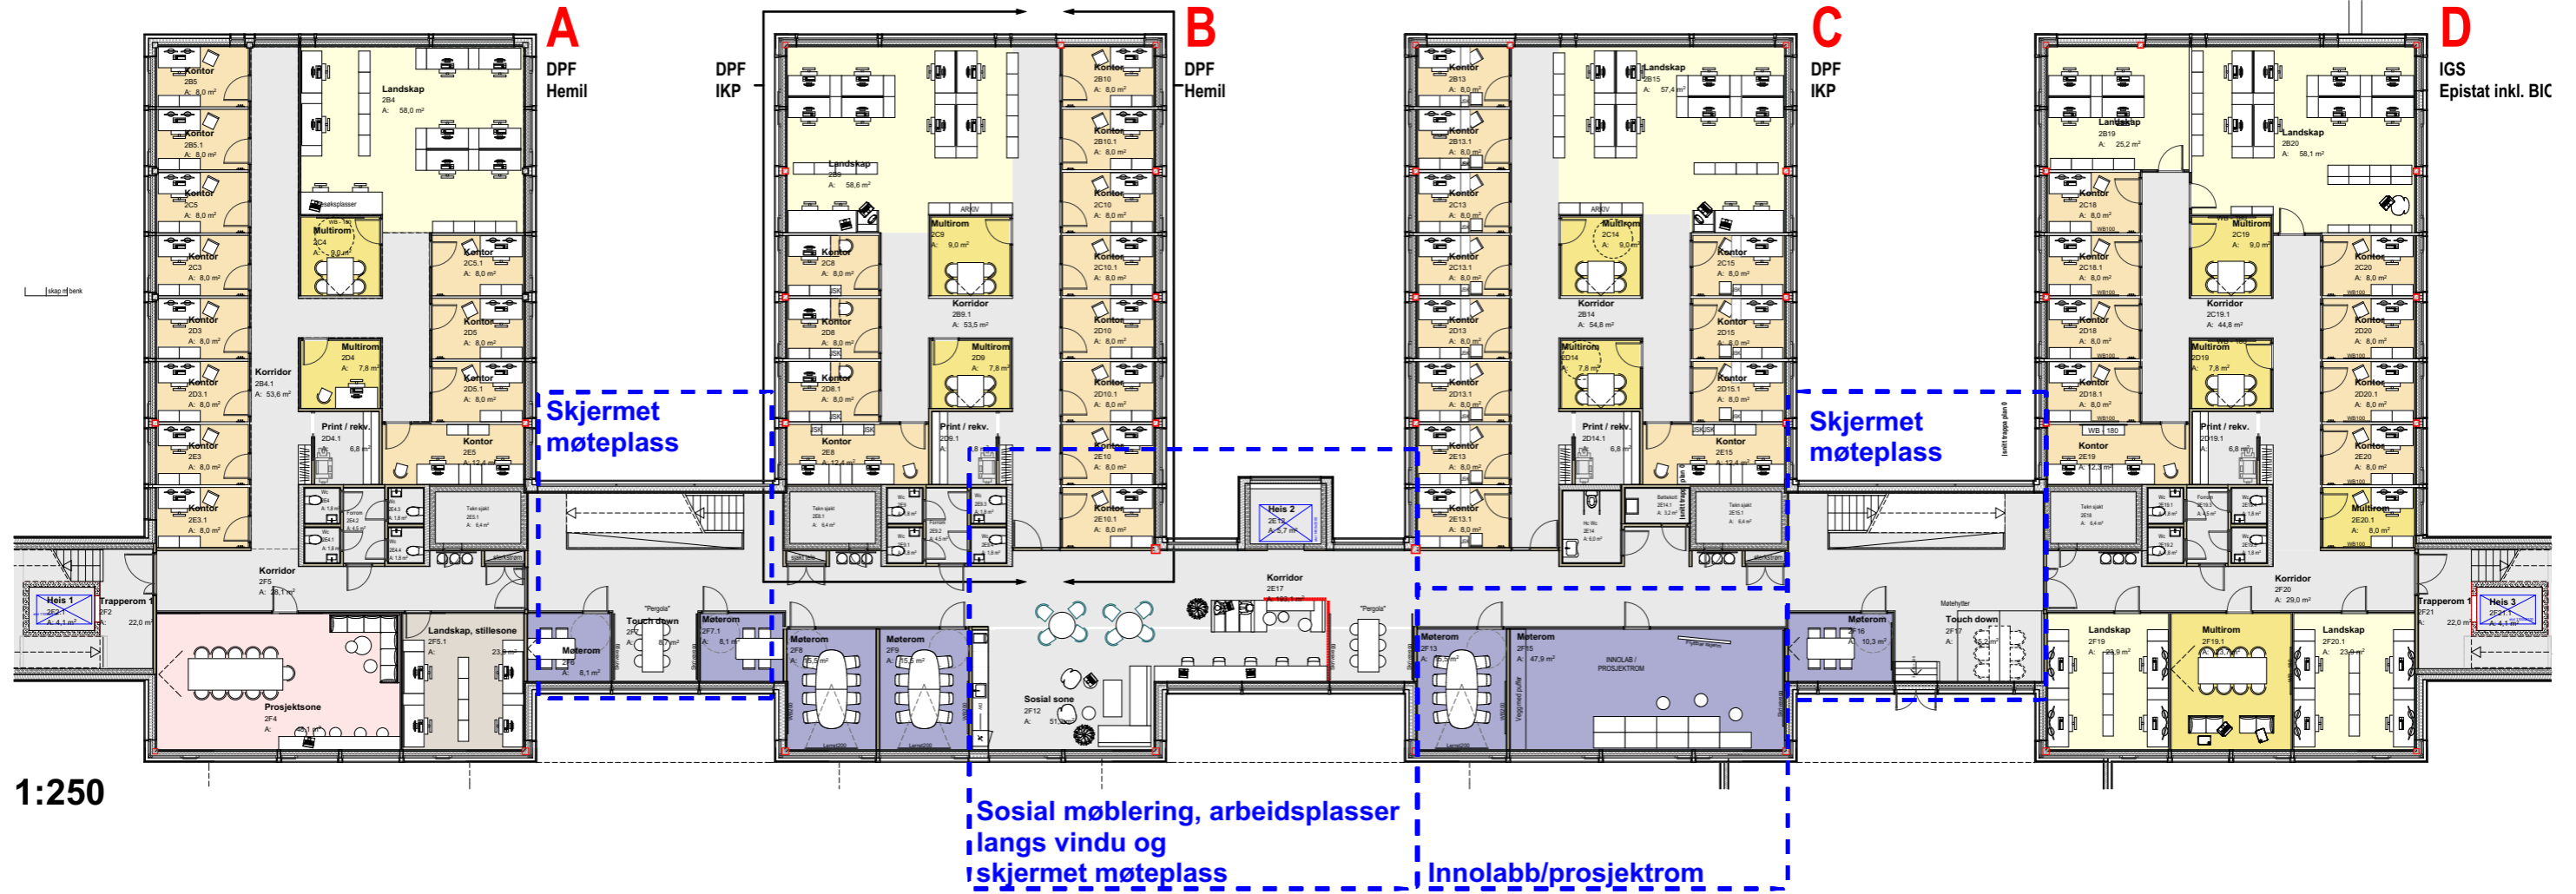


1:250

Inspirasjon/eksempler

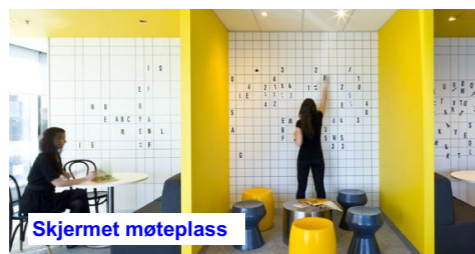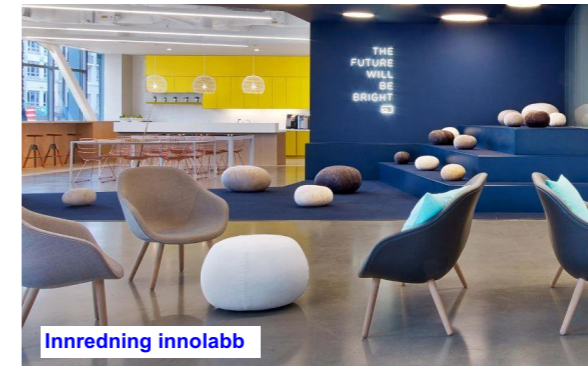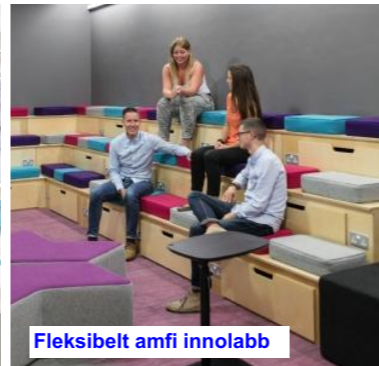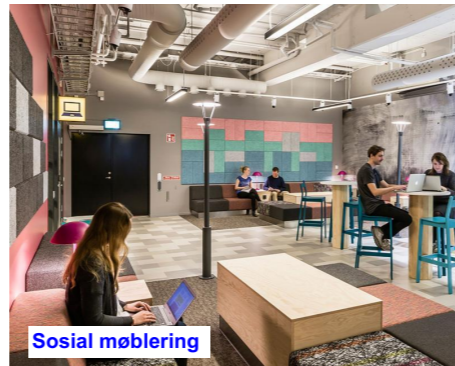
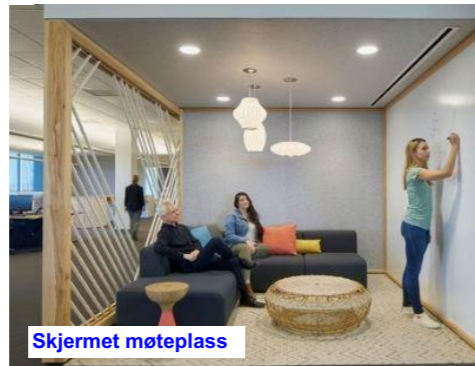


05.11.2018

LINK ARKITEKTUR

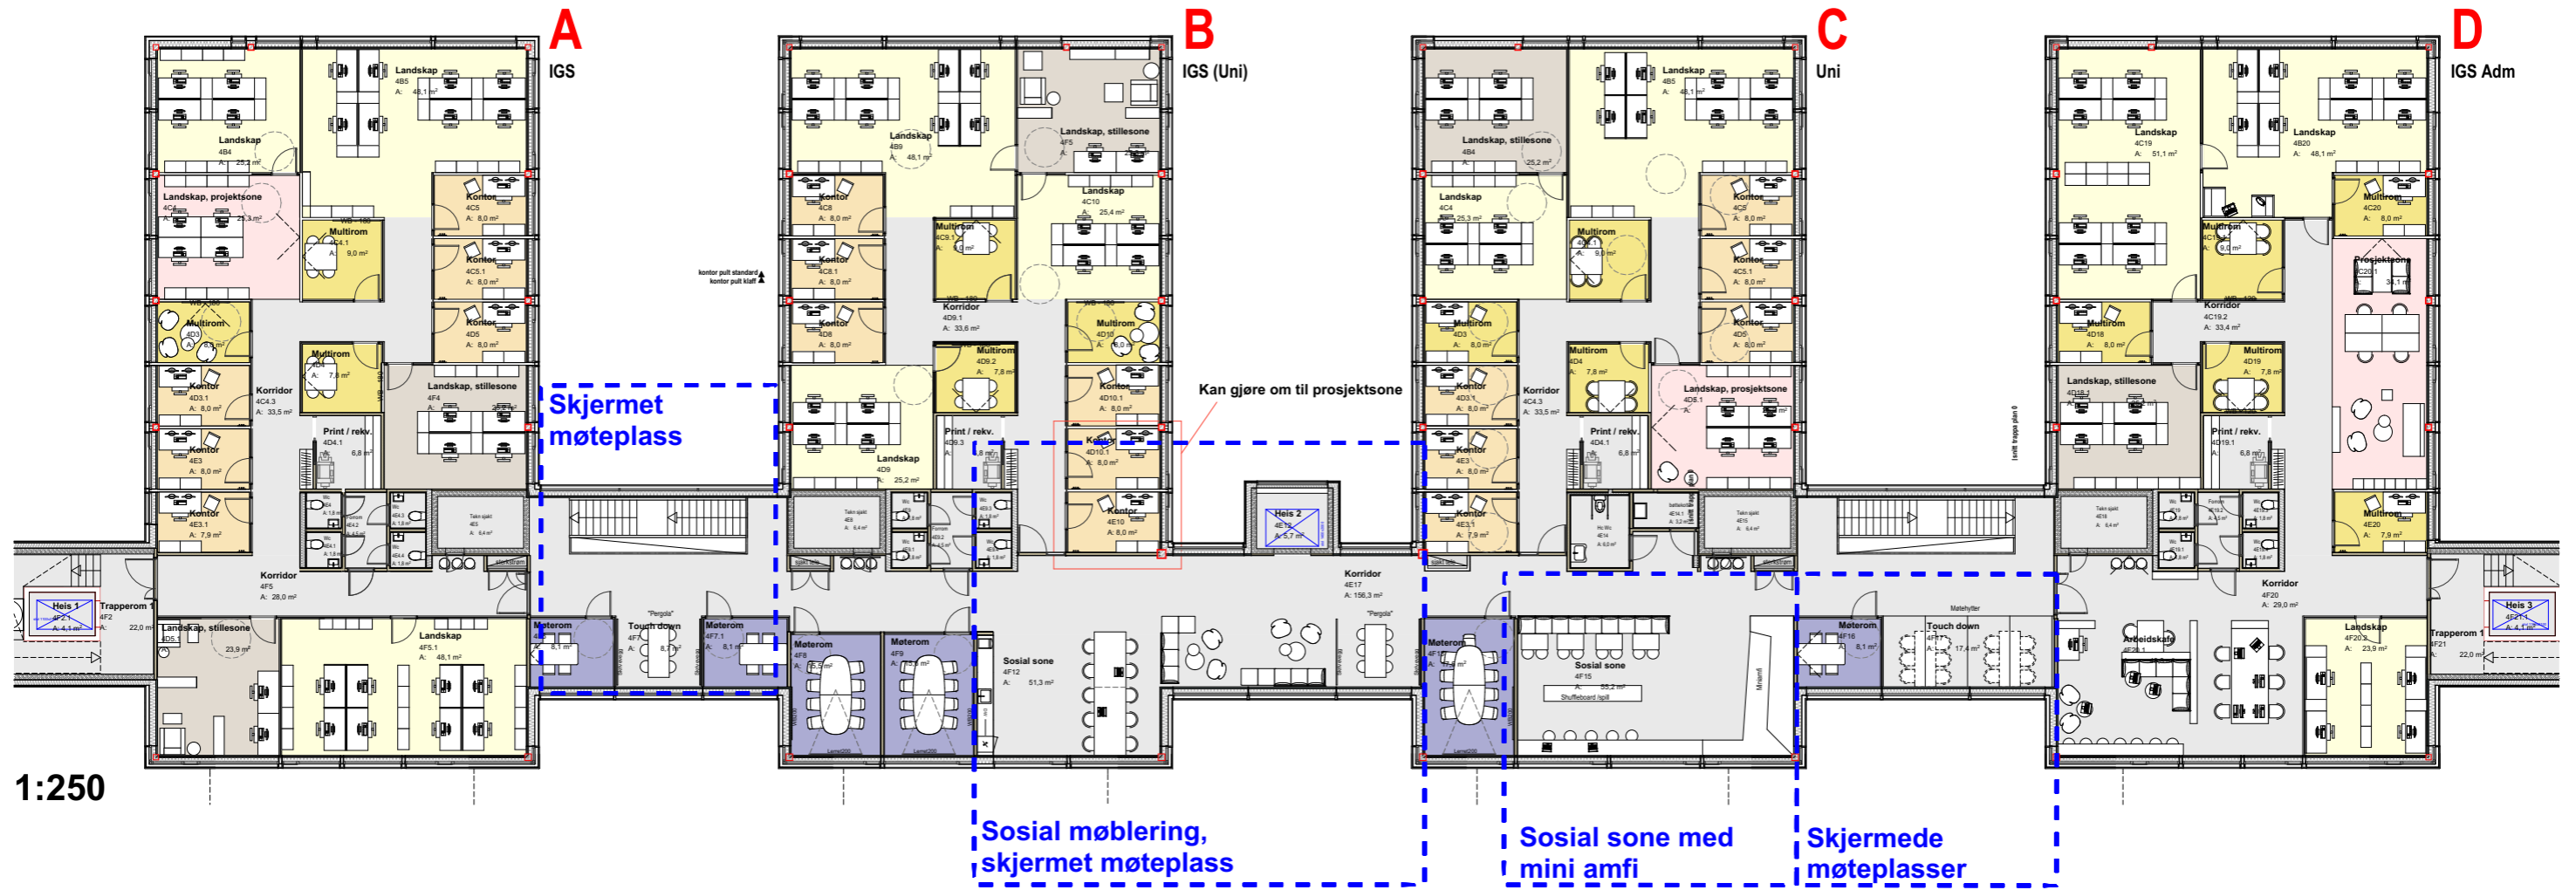

Inspirasjon/eksempler

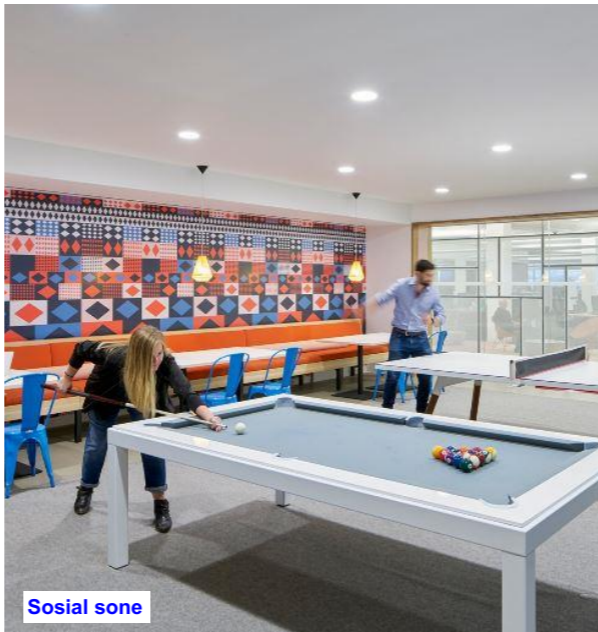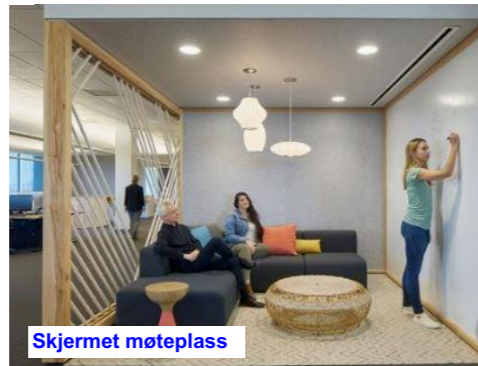

05.11.2018